

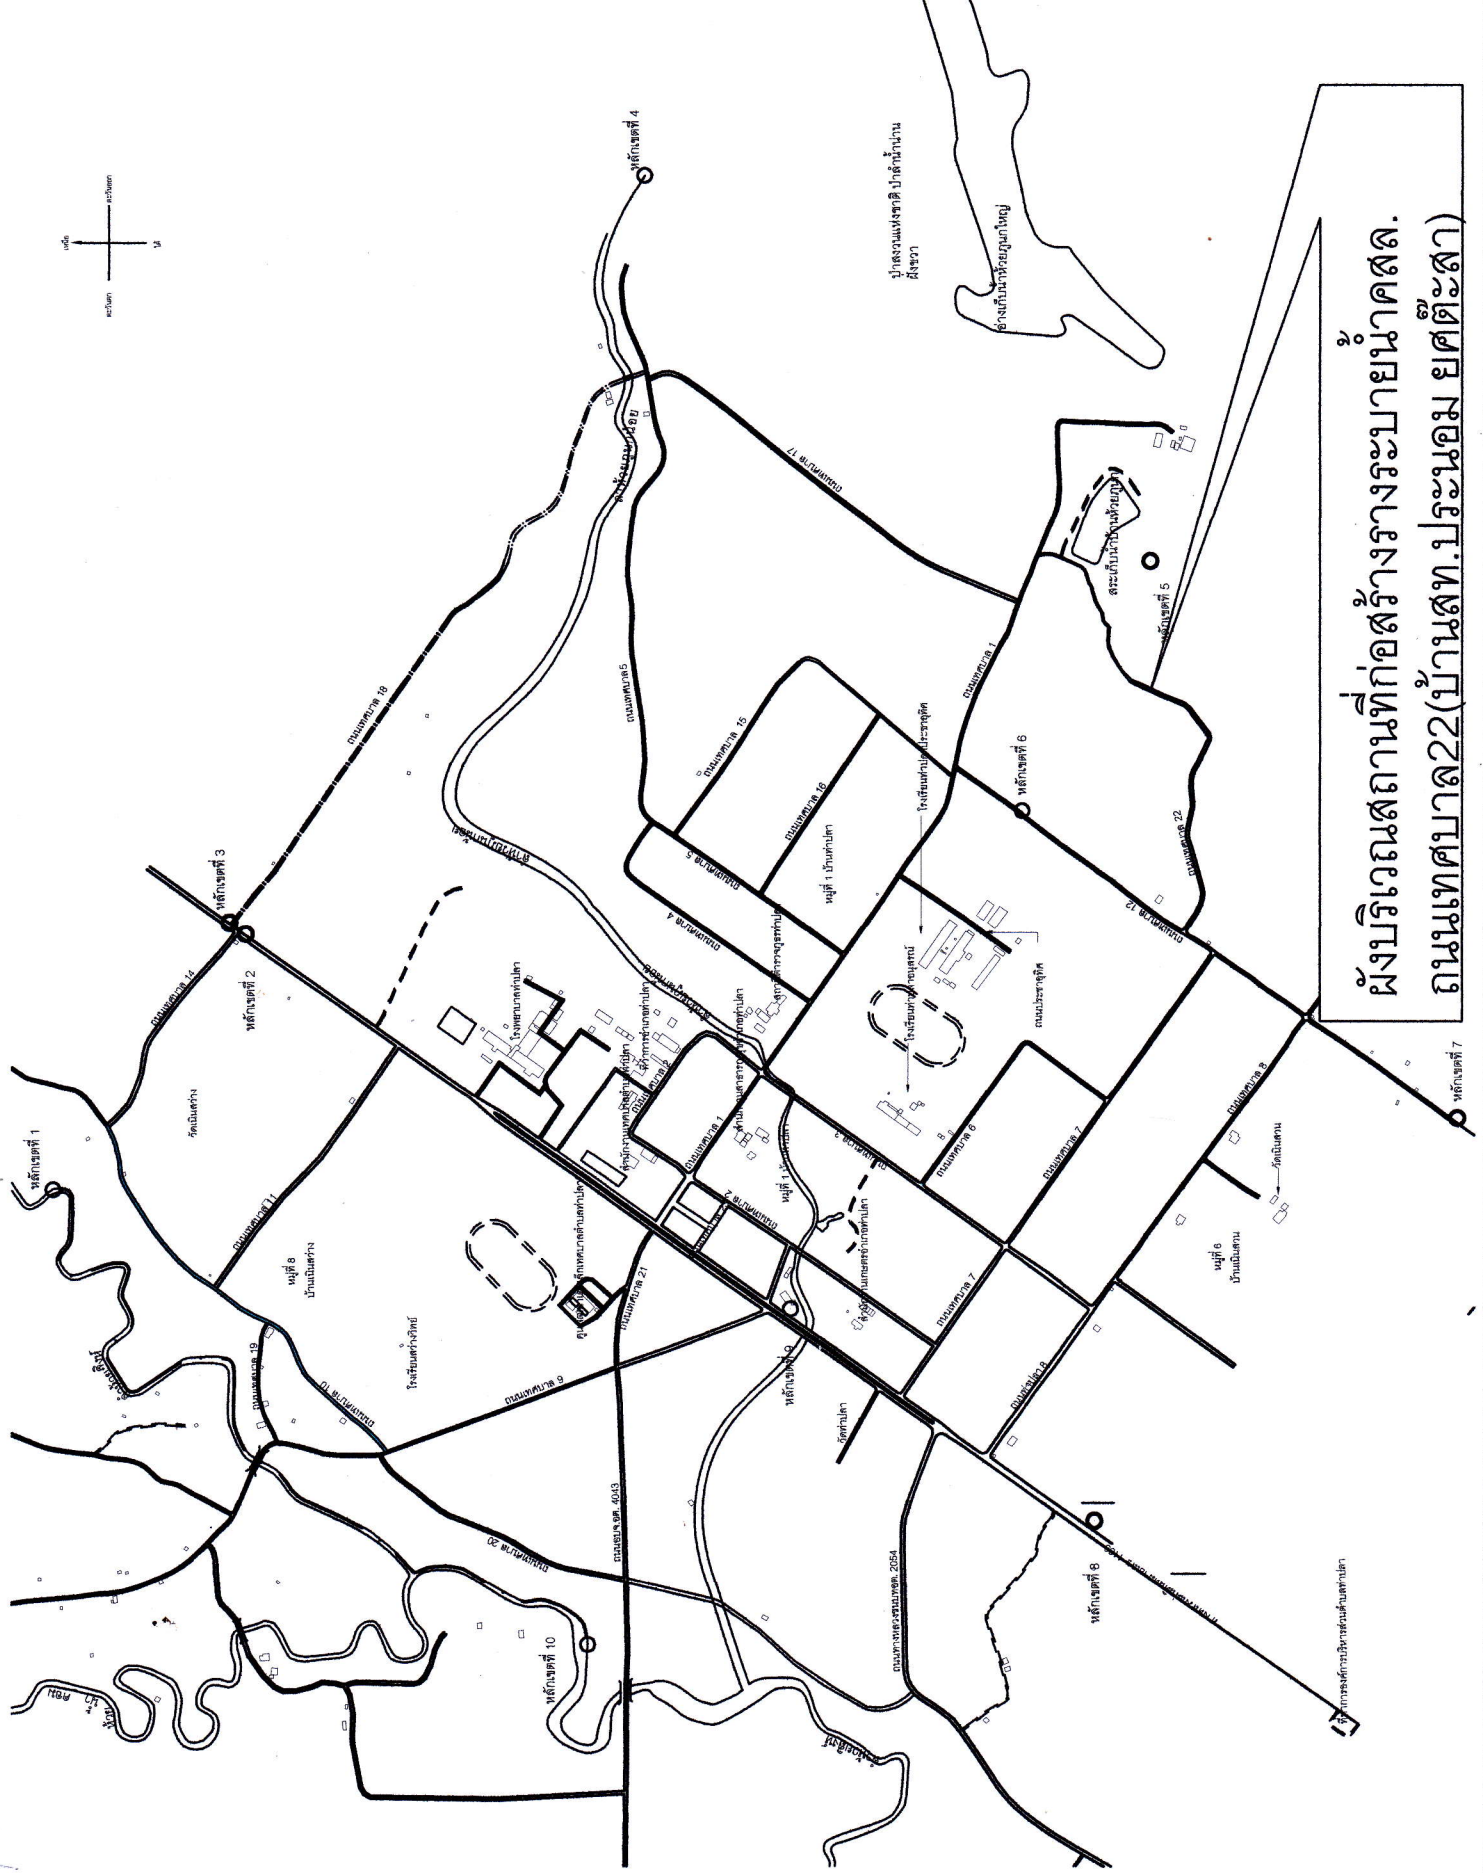


แบบเลขที่ ทด.ทป. •
แผ่นที่ 1 จำนวน 3 แผ่น

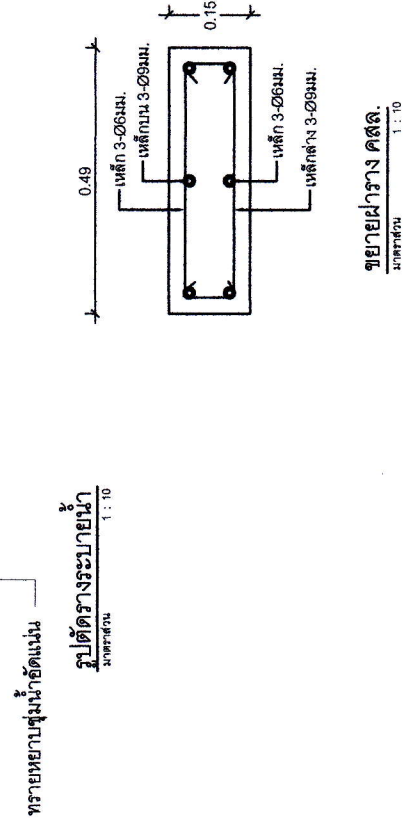

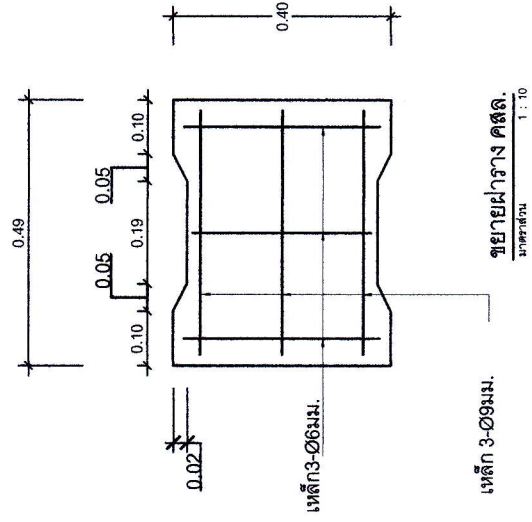


ขยายตาราง คสล.
มาตราส่วน 1 : 10



โครงการก่อสร้างระบบบำบัดน้ำคสล.

ถนนเทศบาล22 หมู่ที่1 ต.ท่าปลา อ.ท่าปลา จ.อุตรดิตถ์

กว้าง 0.60 ม. ยาว 180.00 ม. ลึก 0.50 ม.

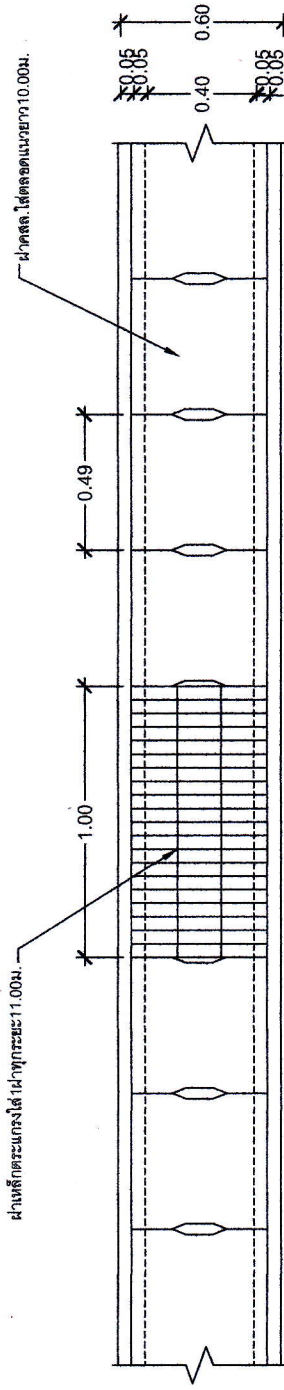

เปลี่ยนร่างระบายนํ้า 1:20

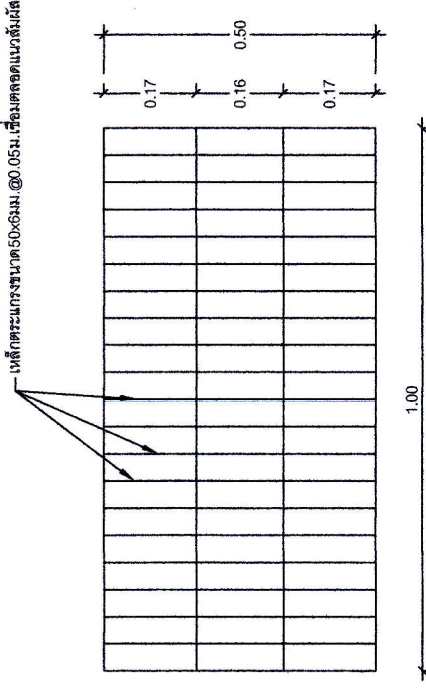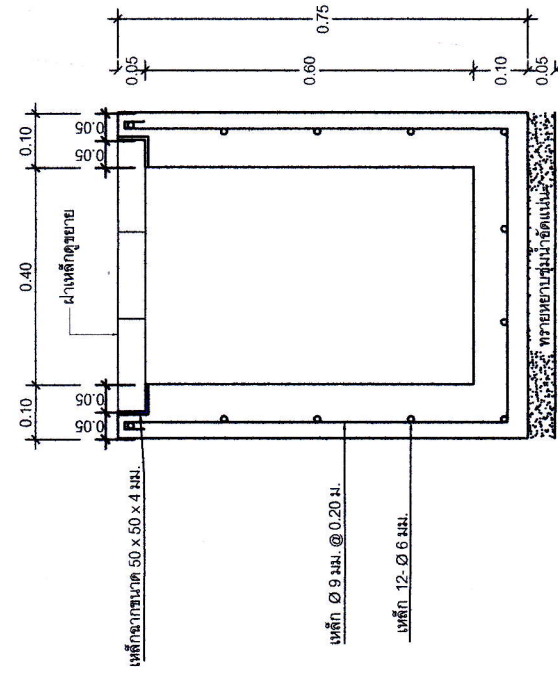

ขยายผลาหลักสูตร 1:10

หมายเหตุ

1. จุดเริ่มต้นโครงการผู้ควบคุมงานจะเป็นผู้กำหนดให้ขณะก่อสร้าง
2. หากมีข้อสงสัยในการปฏิบัติงานให้ปรึกษาผู้ควบคุมงาน

รูปตัดขวางระบายนํ้า
มาตราส่วน 1 : 10

D:\งานเขียนแบบ\งานเขียน\งานเขียน\06-00000001.jpg	
กองช่าง เทศบาลตำบลท่าปลา	
โครงการ...ก่อสร้างทางระบบน้ำชล. ถนนเทศบาล22	
สถานที่ก่อสร้าง.....หมู่ที่ 1 ต.ท่าปลา จ.ท่าปลา จ.อุตรดิตถ์	
วิธีแบบ.....  (นายเดช ปิรมาน) นายกช่างโยธา ชำนาญงาน	
ตรวจแบบ.....  (นายเดช ปิรมาน) นายกช่างโยธา ชำนาญงาน	
เสนอแบบ.....  (นายอดุลย์ ถาค่า) ผู้อำนวยการกองช่าง	
ปลัดเทศบาลฯ.....  (นายวิเศษ ปัญญาจิรภัทร์) ปลัดเทศบาลตำบลท่าปลา	
อนุมัติ.....  (นายสุรินทร์ ปริมาณ) นายกเทศมนตรีตำบลท่าปลา	
แบบเสร็จ! ทด.ทป.	
แผ่นที่ 3 จำนวน 3 แผ่น	