


กองช่าง	เทศบาลตำบลท่าปลา
โครงการ ก่อสร้างทางระบายน้ำคลอง ถนนพหลโยธิน 2 ต.ท่าปลา อ.ท่าปลา จ.อุตรดิตถ์	
สถานที่ก่อสร้าง... หมู่ 1 ต.ท่าปลา อ.ท่าปลา จ.อุตรดิตถ์	
รูปแบบ... (นายธนากร ปริมาน) นายช่าง ชำนาญงาน	
ตรวจแบบ... (นายธนากร ปริมาน) นายช่าง ชำนาญงาน	
เสนอ... (นายอดุลย์ ถาคำ) ผู้อำนวยการกอง	
เห็นชอบ... (นายวิเศษ ปัญญาจิรภัทร์) ปลัดเทศบาลตำบลท่าปลา	
เห็นชอบ... (นายบุญแรง สมะพันธ์) รองนายกเทศมนตรีตำบลท่าปลา	
อนุมัติ... (นายสุวิทย์ ปริมาน) นายกเทศมนตรีตำบลท่าปลา	

แบบเลขที่ ทต.ทป.


แผนที่ 1 จำนวน 3 แผ่น

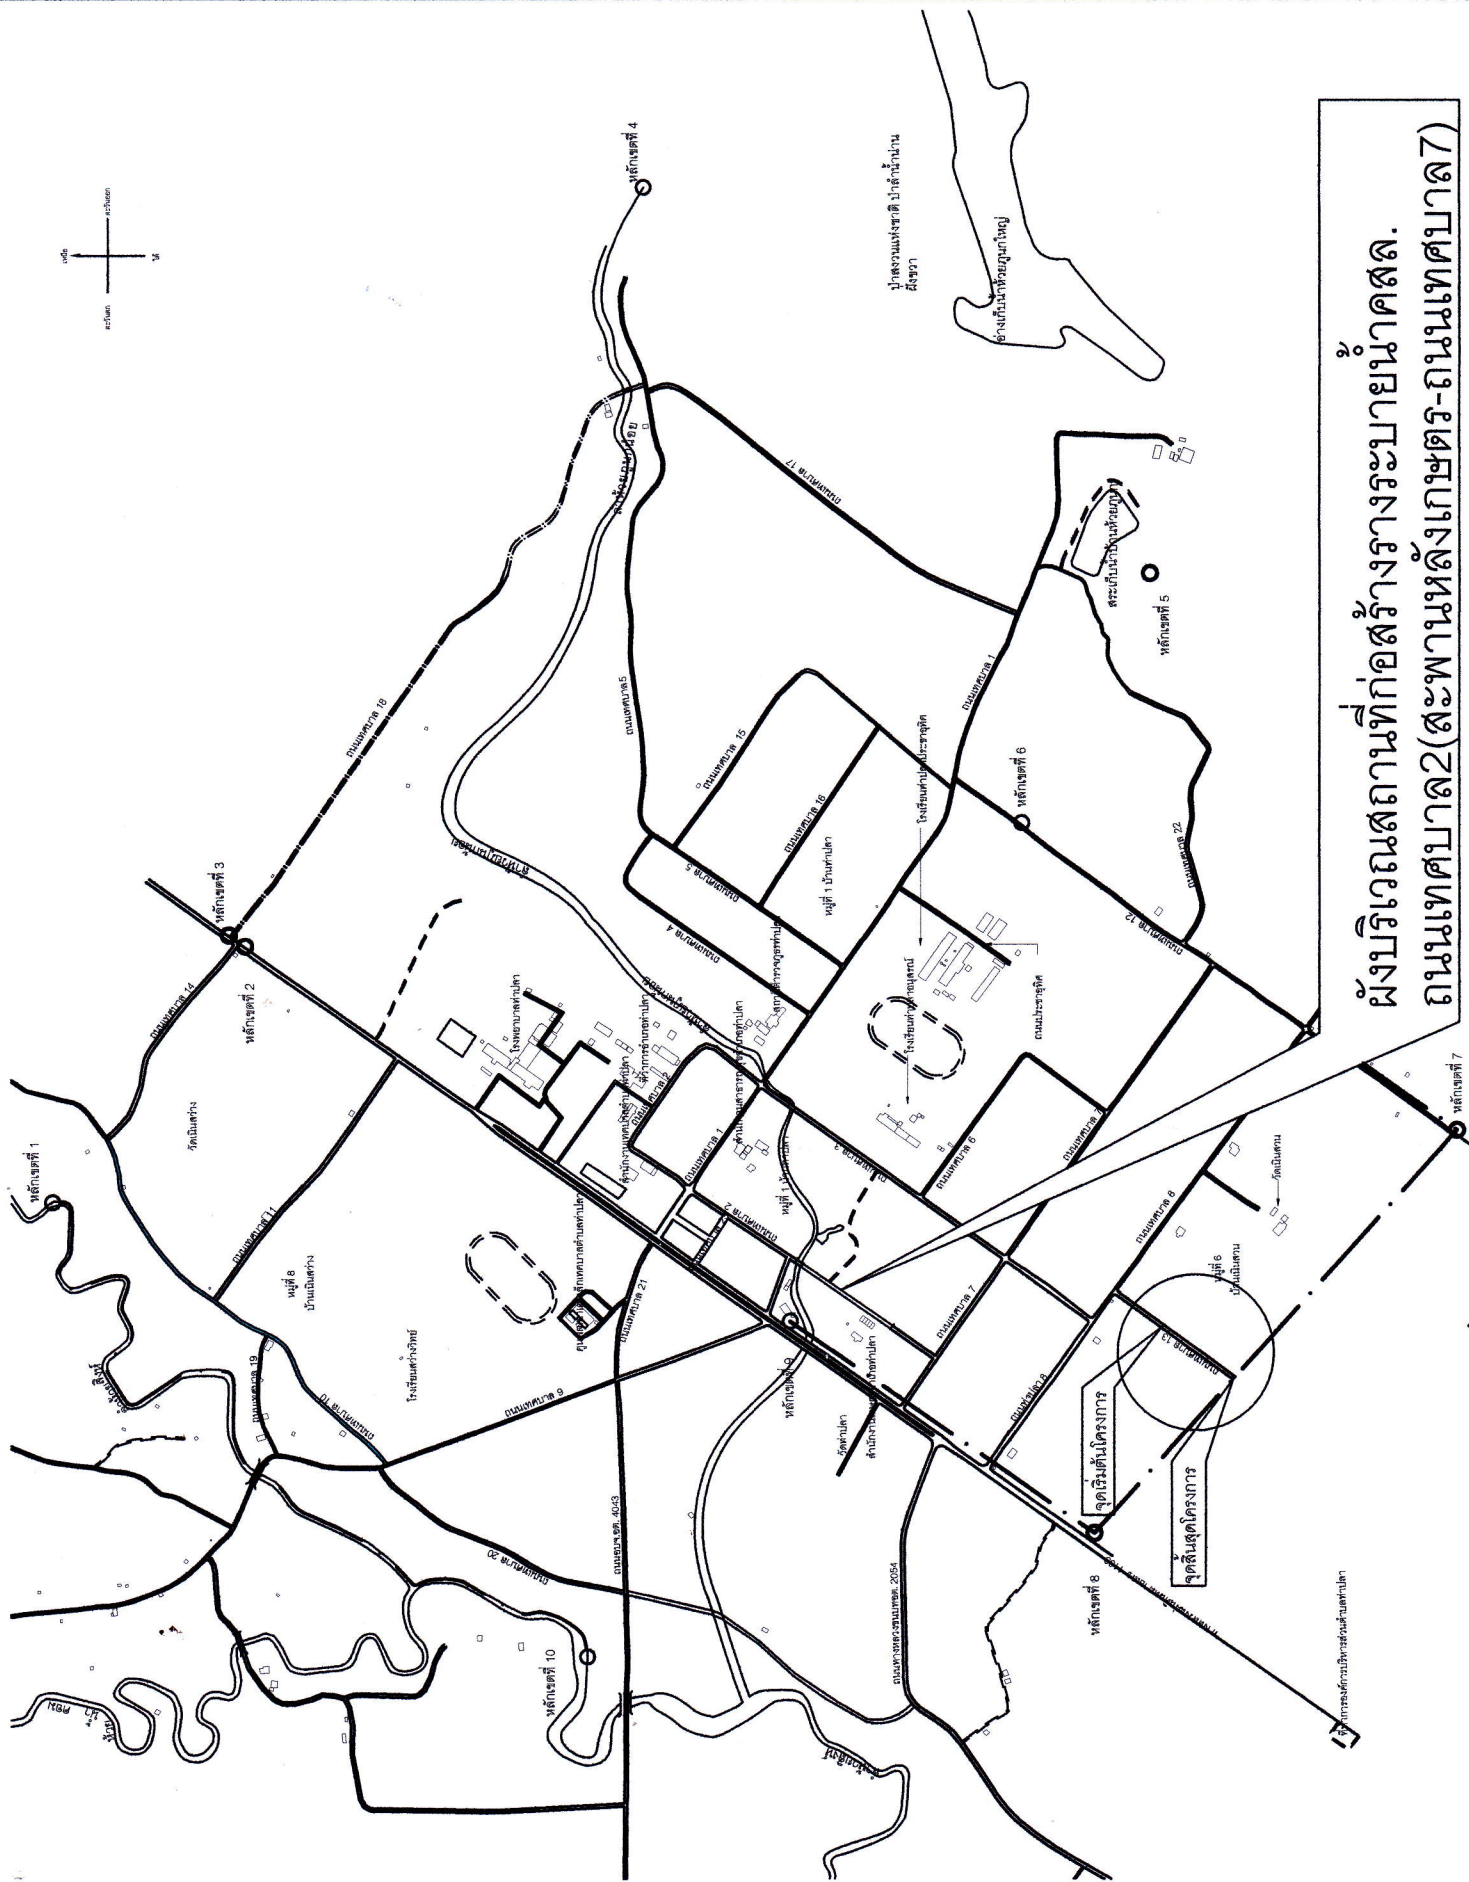


พิจารณาขององค์กรบริหารส่วนตำบลท่าปลา

ผังบริเวณสถานที่ก่อสร้างรางระบายน้ำคสล.
ถนนเทศบาล2(สะพานหลังเกษตราธิราชถนนเทศบาล7)

โครงการก่อสร้างระบบระบายน้ำคสล.
ถนนเทศบาล2(สะพานหลังเกษตร-ถนนเทศบาล7) หมู่ที่1ต.ท่าปลา อ.ท่าปลา จ.อุตรดิตถ์
กว้าง0.60ม.ยาว182.00ม.ลึก0.50ม.

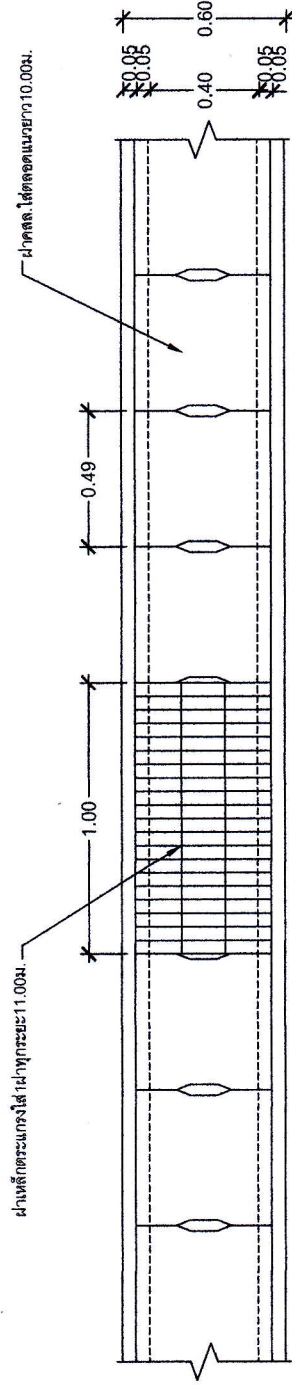

แปลนวางระบายน้ำ 1:20

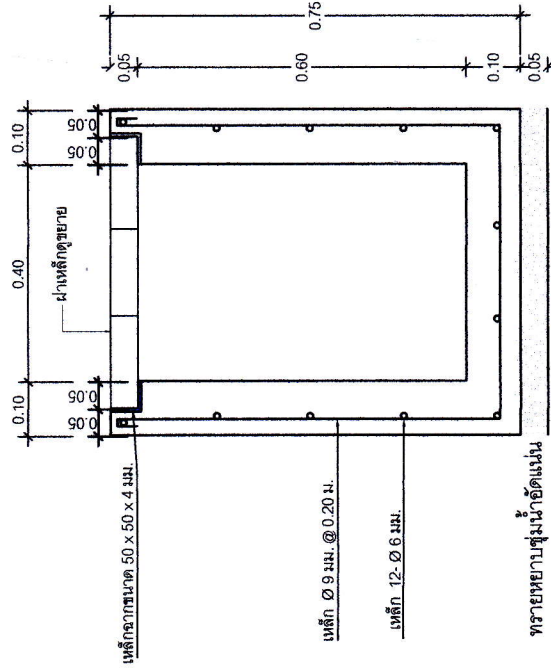



รูปตัดวางระบายน้ำ
ขนาดส่วน 1:10

ขยายแผ่นเหล็กดัดกระเบื้อง 1:10

- หมายเหตุ
- จุดเริ่มต้นโครงการผู้ควบคุมงานจะเป็นผู้กำหนดให้ขุดลอกสร้าง
 - หากมีข้อสงสัยในการปฏิบัติงานให้ปรึกษาผู้ควบคุมงาน


โครงการ...ก่อสร้างระบบระบายน้ำคสล. ถนนเทศบาล2(สะพานหลังเกษตร) สถานที่ก่อสร้าง... หมู่ที่ 1 ต.ท่าปลา อ.ท่าปลา จ.อุตรดิตถ์ รูปแบบ... (นายเดชา ปริมาณ) นายช่างโยธา ชำนาญงาน ตรวจแบบ... (นายเดชา ปริมาณ) นายช่างโยธา ชำนาญงาน เสนอแบบ... (นายอดุลย์ อดคำ) ผู้อำนวยการกองช่าง ปลัดเทศบาล... (นายวิเชษฐ์ ปัญญาจักรพรรณ์) ปลัดเทศบาลตำบลท่าปลา อนุมัติ... (นายสุรินทร์ ปริมาณ) นายกเทศมนตรีตำบลท่าปลา แบบเลขที่ พด.ทป. แผ่นที่ 3 จำนวน 3 แผ่น	กองช่าง เทศบาลตำบลท่าปลา
--	--

โครงการก่อสร้างระบบน้ำคสล. ถนนเทศบาล2(สะพานเกษตร-ถนนเทศบาล7) หมู่ที่1ต.ท่าปลา อ.ท่าปลา จ.อุตรดิตถ์ กว้าง0.60ม.ยาว182.00ม.ลึก0.50ม.

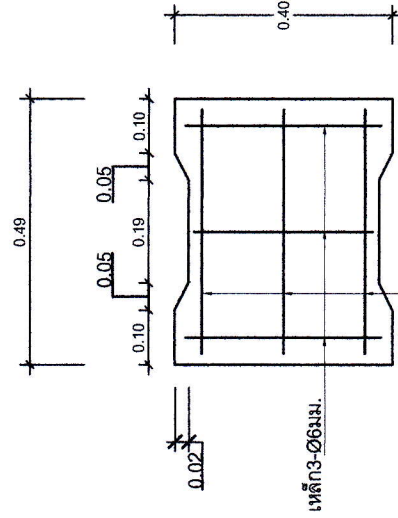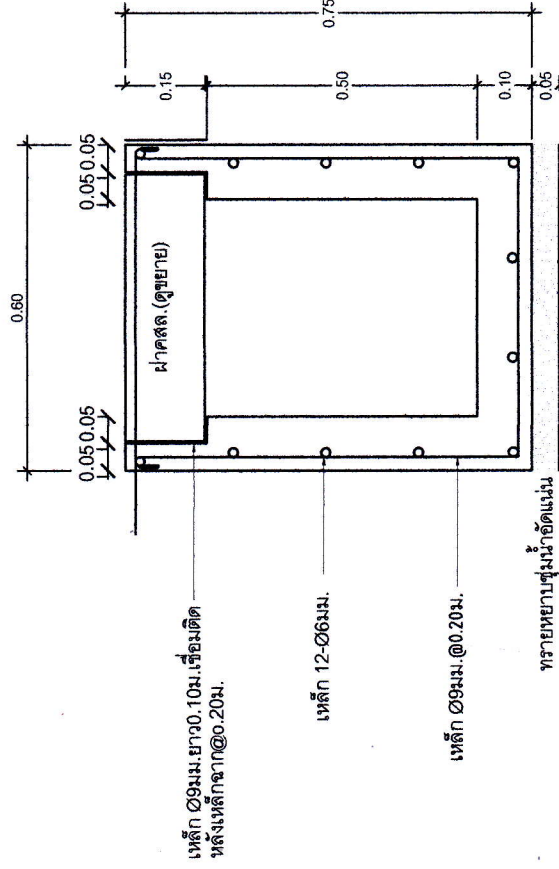

ขยายฝาราง คสล.
ขนาดจริง 1 : 10

รูปตัดขวางระบายนํ้า
ขนาดจริง 1 : 10

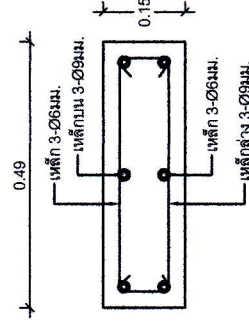

ขยายฝาราง คสล.
ขนาดจริง 1 : 10

0. งานเขียนแบบงานช่างโยธา (หน้างานเขียนแบบ) 1000 (บาท)	
กองช่าง เทศบาลตำบลท่าปลา	
โครงการ...ก่อสร้างระบบน้ำคสล. ถนนเทศบาล2(สะพานเกษตร)	
สถานที่ก่อสร้าง... หมู่ที่ 1 ต.ท่าปลา อ.ท่าปลา จ.อุตรดิตถ์	
เขียนแบบ... (นายเดชา ปริมาณ) นายช่างโยธาชำนาญงาน	
ตรวจแบบ... (นายเดชา ปริมาณ) นายช่างโยธาชำนาญงาน	
เสนอแบบ... (นายอรรถสิทธิ์ ฤคคำ) ผู้อำนวยการกองช่าง	
ปลัดเทศบาล... (นายวิเศษ ปิณฑุกิจวิทย์) ปลัดเทศบาลตำบลท่าปลา	
อนุมัติ... (นายสุรินทร์ ปริมาณ) นายกเทศมนตรีตำบลท่าปลา	
แบบเลขที่ พด.ทป.	
แผ่นที่ 2.... จำนวน 3 แผ่น	