





## โครงการก่อสร้างสวนสาธารณะ ตรงข้ามศูนย์เด็กเล็กเทศบาลตำบลท่าปลา

จุดที่ 1 เท คสล.ขนาด3X128X0.15 ม. จุดที่ 2 เท คสล. ขนาด2X90 X0.10 ม.  
จุดที่ 3 เท คสล. ขนาด2X45 X 0.10 ม. จุดที่ 4 เท คสล. ขนาด 2X130 X0.10 ม.  
จุดที่ 5 เท คสล. ขนาด 2X 70X0.10 ม. จุดที่ 6 เท คสล. ขนาด 160 ตร.ม.0.15 ม.

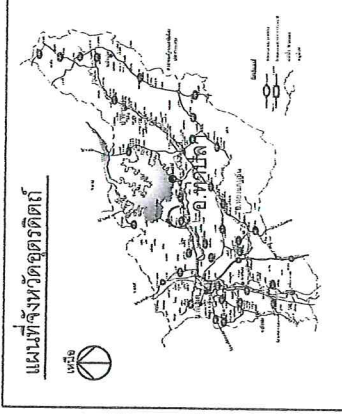


แผนที่แสดงที่ตั้งโครงการ

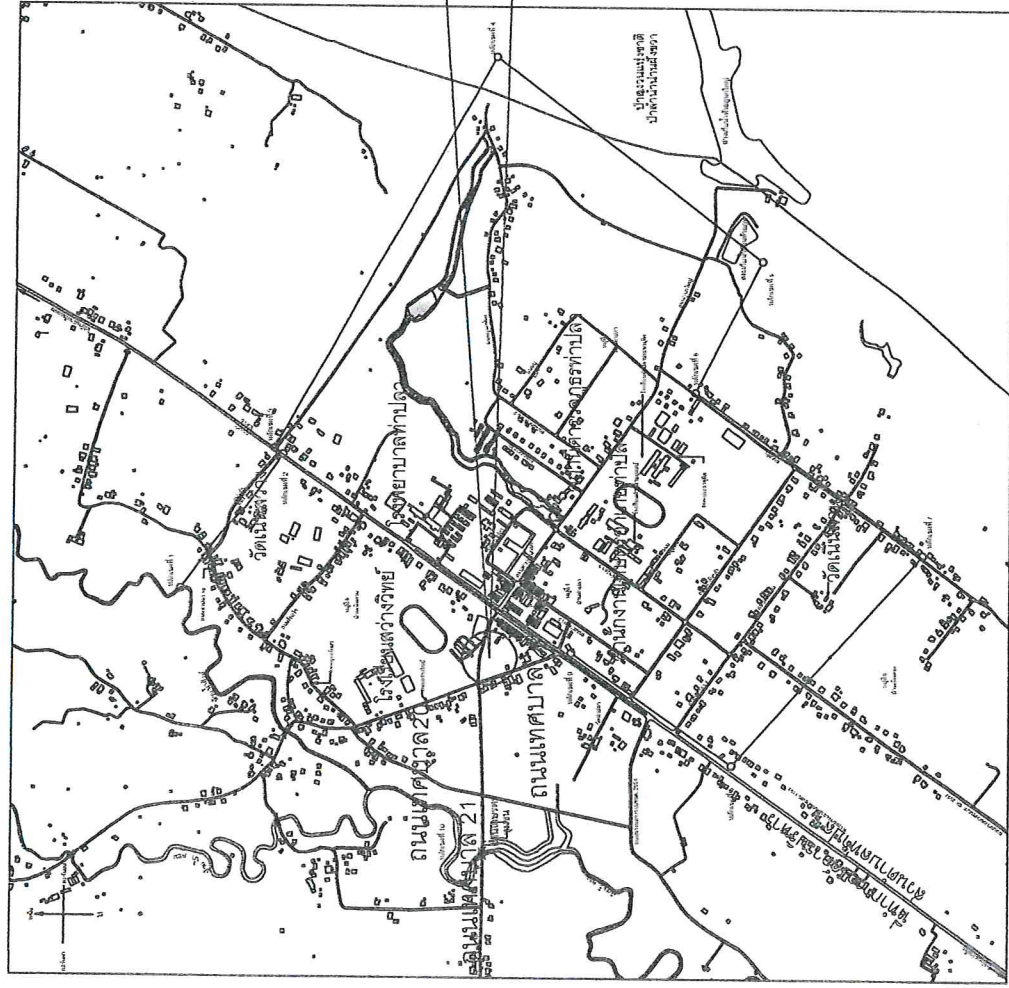


แผนที่แสดงที่ตั้งโครงการ  
ต.ท่าปลา อ.ท่าปลา จ.อุตรดิตถ์

|                                                                                 |   |                                                              |                                 |                                                                                  |                                                                       |                                                                                  |                                                                   |                                                                                 |                                                                            |                             |                             |
|---------------------------------------------------------------------------------|---|--------------------------------------------------------------|---------------------------------|----------------------------------------------------------------------------------|-----------------------------------------------------------------------|----------------------------------------------------------------------------------|-------------------------------------------------------------------|---------------------------------------------------------------------------------|----------------------------------------------------------------------------|-----------------------------|-----------------------------|
|  | <p>โครงการก่อสร้างสวนสาธารณะ ตรงข้ามศูนย์ได้แก่เทศบาลตำบลท่าปลา</p> <p>จุดที่ 1 ทศ. คล. ขนาด 3X128X0.15 ม.<br/>จุดที่ 2 ทศ. คล. ขนาด 2X90 X 0.10 ม.<br/>จุดที่ 3 ทศ. คล. ขนาด 2X45 X 0.10 ม.<br/>จุดที่ 4 ทศ. คล. ขนาด 2X130 X0.10 ม.<br/>จุดที่ 5 ทศ. คล. ขนาด 2X 70X0.10 ม.<br/>จุดที่ 6 ทศ. คล. ขนาด 160 ตร.ม.X0.15 ม.</p> | <p>สถานที่ก่อสร้าง<br/>ม.8 ต.ท่าปลา อ.ท่าปลา จ.อุตรดิตถ์</p> | <p>คณะกรรมการจัดทำรูปแบบ...</p> | <p>ลงชื่อ.....กรรมการ<br/>(นายพิษณุ เทียววงษ์)<br/>ผู้ช่วยนายก อบจ.อุตรดิตถ์</p> | <p>ลงชื่อ.....กรรมการ<br/>(นายเดชา ปริมาณ)<br/>นายก อบจ.อุตรดิตถ์</p> | <p>ลงชื่อ.....ประธาน<br/>(นายปริพพรห์ ดัดถ้อชวนา)<br/>ผู้อำนวยการกองการประปา</p> | <p>ลงชื่อ.....รับรอง<br/>(นายพงษ์ศักดิ์ จิตร์ทอง)<br/>สย.5859</p> | <p>ลงชื่อ.....เห็นชอบ<br/>(นายวิเศษ ปญญศิริทรัพย์)<br/>ปลัดเทศบาลตำบลท่าปลา</p> | <p>ลงชื่อ.....อนุมัติ<br/>(นายสง่า มีอินถา)<br/>นายกเทศมนตรีตำบลท่าปลา</p> | <p>เลขที่ ทด.ทป.20/2569</p> | <p>แผ่นที่ 1<br/>9 แผ่น</p> |
|---------------------------------------------------------------------------------|---|--------------------------------------------------------------|---------------------------------|----------------------------------------------------------------------------------|-----------------------------------------------------------------------|----------------------------------------------------------------------------------|-------------------------------------------------------------------|---------------------------------------------------------------------------------|----------------------------------------------------------------------------|-----------------------------|-----------------------------|

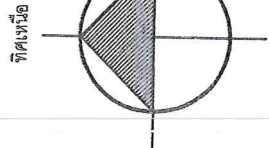

โดยไม่ได้คิดเอาเงินค่าจ้าง

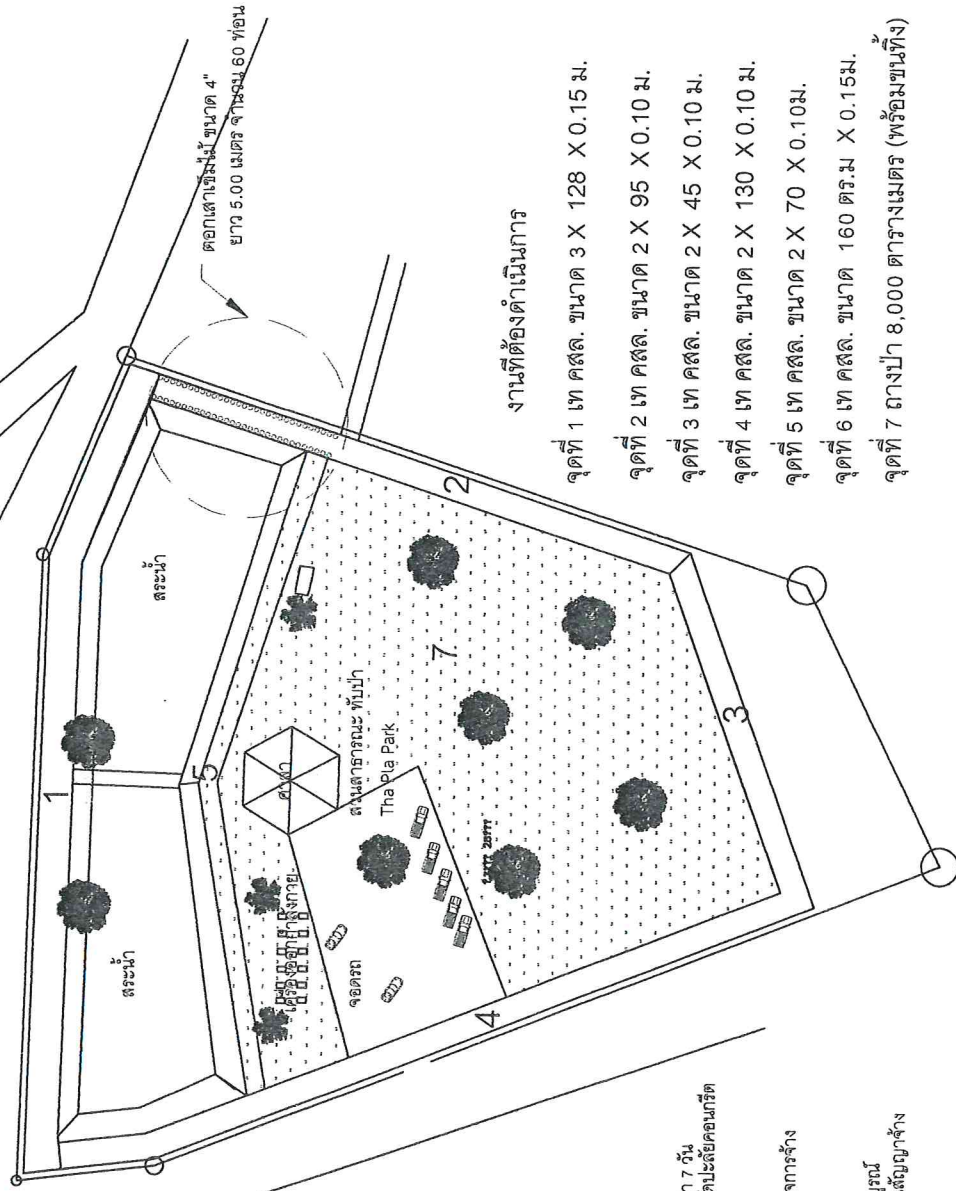

งานที่ต้องดำเนินการ

จุดที่ 1 เท คสล. ขนาด 3 X 128 X 0.15ม.

จุดที่ 2 เท คสล. ขนาด 2 X 95 X 0.10ม.

จุดที่ 3 เท คสล. ขนาด 2 X 45 X 0.10 ม.

จุดที่ 4 เท คสล. ขนาด 2 X 130 X 0.10 ม.

จุดที่ 5 เท คสล. ขนาด 2 X 70 X 0.10ม.

จุดที่ 6 เท คสล. ขนาด 160 ตร.ม X 0.15ม.

ชุดที่ 7 ถางป่า 8,000 ตารางเมตร (พร้อมขงนึ่ง)

॥६॥

โครงการก่อสร้างสวนสาธารณะ ตรังข้าม  
 ใต้ได้เกิดเทศบาลตำบลปาลา  
 1 ท. คล. ขนาด 3X128 X 0.15 ม.  
 2 ท. คล. ขนาด 2X90 X 0.10 ม.  
 3 ท. คล. ขนาด 2X45 X 0.10 ม.  
 4 ท. คล. ขนาด 2X130 X 0.10 ม.  
 5 ท. คล. ขนาด 2X70 X 0.10 ม.  
 6 ท. คล. ขนาด 160 ตร.ม. X 0.15 ม.

สถานที่ก่อสร้าง  
ม.8 ต.ท่าปลา อ.ท่าปลา จ.อุตรดิตถ์

## คณะกรรมการจัดทำรูปแบบ...

ลงชื่อ.....การ  
(นายพิษณุ เทียววงศ์)  
ผู้ดูแลหน่วยวิจัย

ลงชื่อ.....กรรมการ  
(นายเดชา ปริมาณ)  
นายช่างโยธาชำนาญงาน

ลงชื่อ.....ประธาน  
(นายปริพรรณ ตัดถ์ศิครณา)  
ผู้อำนวยการกองการประชาสัมพันธ์



ลงชื่อ.....รับรอง  
(นายพงษ์ศักดิ์ นัทรทอง)

ทั้งนี้.....เห็นชอบ  
(นายวิเศษ บัญญาจักรินทร์)  
ปลัดเทศบาลตำบลท่าปลา

นางอ.....อนันต์  
(นายสง่า มีอินญา)  
นายกเทศมนตรีตำบลท่าปลา

เลขที่ ทต.ทป.20/2569

6. หน้าที่

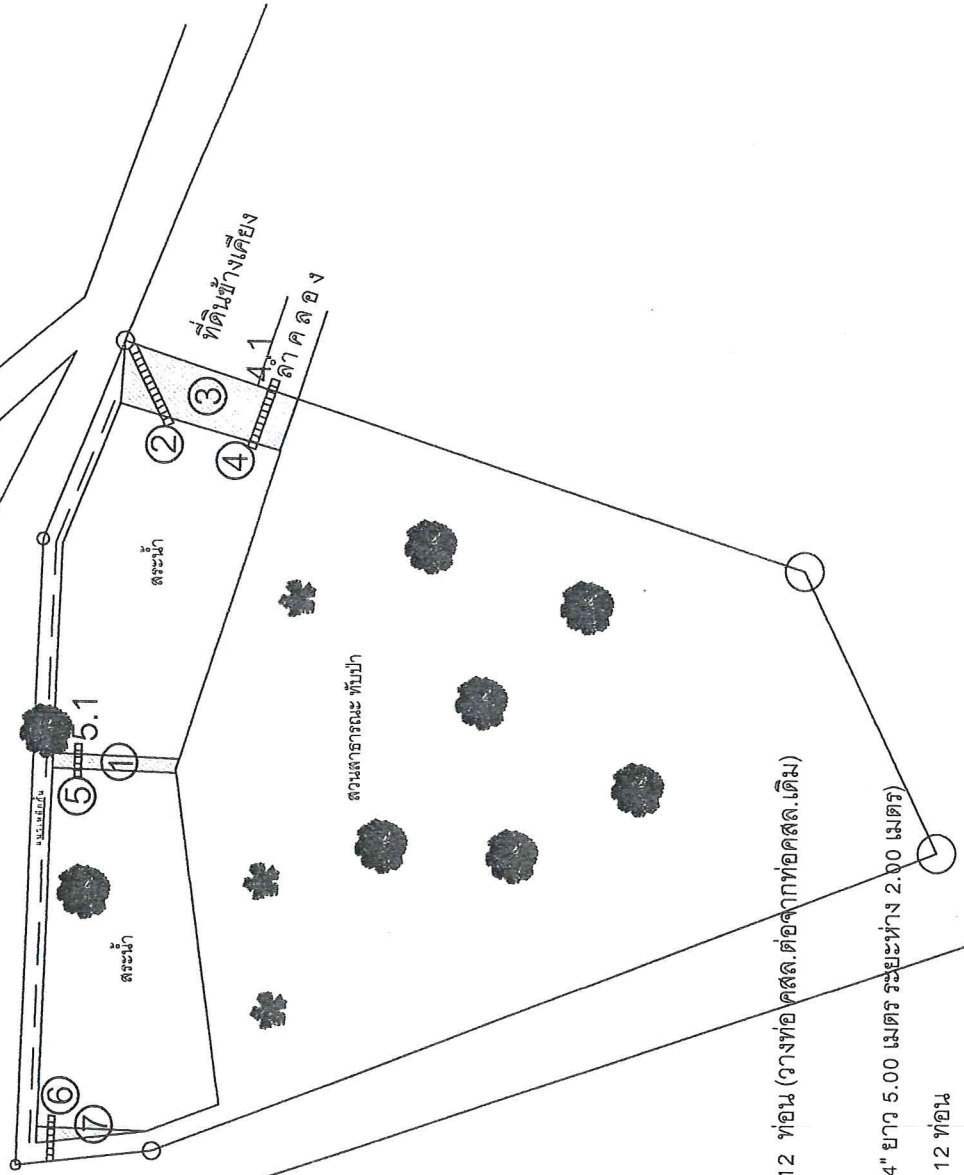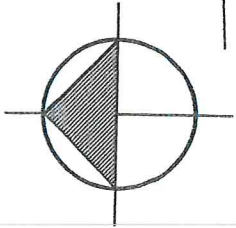

แปลน

งานที่ต้องดำเนินการ

- จุดที่ 1 ถมคันดินกว้าง 3.00 เมตร ยาว 8.00 เมตร
- จุดที่ 2 วางท่อ คสล.(ชั้น 3)ขนาด 1.00 เมตร จำนวน 12 ท่อน (วางท่อ คสล.ต่อจากท่อคสล.เดิม)
- จุดที่ 3 ถมคันดินกว้าง 3.00 เมตร ยาว 60 เมตร  
(ทำการตอกเสาเข็มทั้งสองฝั่งทางเริ่มไม่ยุบ ขนาด 4" ยาว 5.00 เมตร ระยะห่าง 2.00 เมตร)
- จุดที่ 4 วางท่อ คสล. (ชั้น 3)ขนาด 0.60 เมตร จำนวน 12 ท่อน
- จุดที่ 5 วางท่อ คสล.(ชั้น 3) ขนาด 1.00 เมตร จำนวน 7 ท่อน (ปากท่อดูซ้าย)
- จุดที่ 6 วางท่อ คสล. (ชั้น 3)ขนาด 1.00 เมตร จำนวน 6 ท่อน (ปากท่อดูซ้าย)
- จุดที่ 7 ถมคันดินบริเวณที่วางท่อ คสล. ใหม่

|                                                                                 |   |                                                              |                                 |                                                                           |                                                                         |                                                                             |                                                                 |                                                                                   |                                                                            |                                                            |
|---------------------------------------------------------------------------------|---|--------------------------------------------------------------|---------------------------------|---------------------------------------------------------------------------|-------------------------------------------------------------------------|-----------------------------------------------------------------------------|-----------------------------------------------------------------|-----------------------------------------------------------------------------------|----------------------------------------------------------------------------|------------------------------------------------------------|
|  | <p>โครงการก่อสร้างสวนสาธารณะ ตรงข้าม ศูนย์เด็กเล็กเทศบาลตำบลท่าปลา</p> <p>จุดที่ 1 ท่อ คสล. ขนาด 3X128X 0.15 ม.<br/>จุดที่ 2 ท่อ คสล. ขนาด 2X90 X 0.10 ม.<br/>จุดที่ 3 ท่อ คสล. ขนาด 2X45 X 0.10 ม.<br/>จุดที่ 4 ท่อ คสล. ขนาด 2X130 X 0.10 ม.<br/>จุดที่ 5 ท่อ คสล. ขนาด 2X 70X0.10 ม.<br/>จุดที่ 6 ท่อ คสล. ขนาด 160 ตร.ม.X0.15 ม.</p> | <p>สถานที่ก่อสร้าง<br/>ม.8 ต.ท่าปลา อ.ท่าปลา จ.อุตรดิตถ์</p> | <p>คณะกรรมการจัดทำรูปแบบ...</p> | <p>ลงชื่อ.....กรรมการ<br/>(นายพิษณุ เขียววงษ์)<br/>ผู้ช่วยนายช่างโยธา</p> | <p>ลงชื่อ.....กรรมการ<br/>(นายเดชา ปริมาณ)<br/>นายช่างโยธาดำเนินงาน</p> | <p>ลงชื่อ.....ประธาน<br/>(นายบรรพต คีตธัญญา)<br/>ผู้อำนวยการกองการประปา</p> | <p>ลงชื่อ.....รับรอง<br/>(นายพงษ์ศักดิ์ จิตทอง)<br/>สย.5859</p> | <p>ลงชื่อ.....เห็นชอบ<br/>(นายวิเศษ บุญใจศิริทรัพย์)<br/>ปลัดเทศบาลตำบลท่าปลา</p> | <p>ลงชื่อ.....อนุมัติ<br/>(นายสง่า มีอินธา)<br/>นายกเทศมนตรีตำบลท่าปลา</p> | <p>เลขที่ ทด.ทป.20/2569</p> <p>แผ่นที่ 3</p> <p>9 แผ่น</p> |
|---------------------------------------------------------------------------------|---|--------------------------------------------------------------|---------------------------------|---------------------------------------------------------------------------|-------------------------------------------------------------------------|-----------------------------------------------------------------------------|-----------------------------------------------------------------|-----------------------------------------------------------------------------------|----------------------------------------------------------------------------|------------------------------------------------------------|



โครงการก่อสร้างสวนสาธารณะ ตรงข้ามศูนย์เด็กเล็กเทศบาลตำบลท่าปลา  
จุดที่ 1 เท คสล. ขนาด 3x128x0.15 ม.  
จุดที่ 2 เท คสล. ขนาด 2x90x0.10 ม.  
จุดที่ 3 เท คสล. ขนาด 2x45x0.10 ม.  
จุดที่ 4 เท คสล. ขนาด 2x130x0.10 ม.  
จุดที่ 5 เท คสล. ขนาด 2x70x0.10 ม.  
จุดที่ 6 เท คสล. ขนาด 160 ตร.ม. x 0.15 ม.

สถานที่ก่อสร้าง  
ม.8 ต.ท่าปลา อ.ท่าปลา จ.อุตรดิตถ์

คณะกรรมการจัดทำรูปแบบ...

ลงชื่อ.....  
(นายพิษณุ เทียววงษ์)  
ผู้ช่วยนายช่างโยธา

ลงชื่อ.....  
(นายเดชฯ ปริมาณ)  
นายช่างโยธาชำนาญงาน


ลงชื่อ.....  
(นายปริพพณ์ คิตติ์วัฒนาก)  
ผู้อำนวยการกองการประปา

ลงชื่อ.....  
(นายพงษ์ศักดิ์ จิตรทอง)  
รับรอง


ลงชื่อ.....  
(นายวิเศษ ปัญญาจิรภัทร์)  
ปลัดเทศบาลตำบลท่าปลา

ลงชื่อ.....  
(นายสง่า มีอินตา)  
นายกเทศมนตรีตำบลท่าปลา

เลขที่ ทด.ทป.20/2569  
แผ่นที่ 4  
9 แผ่น

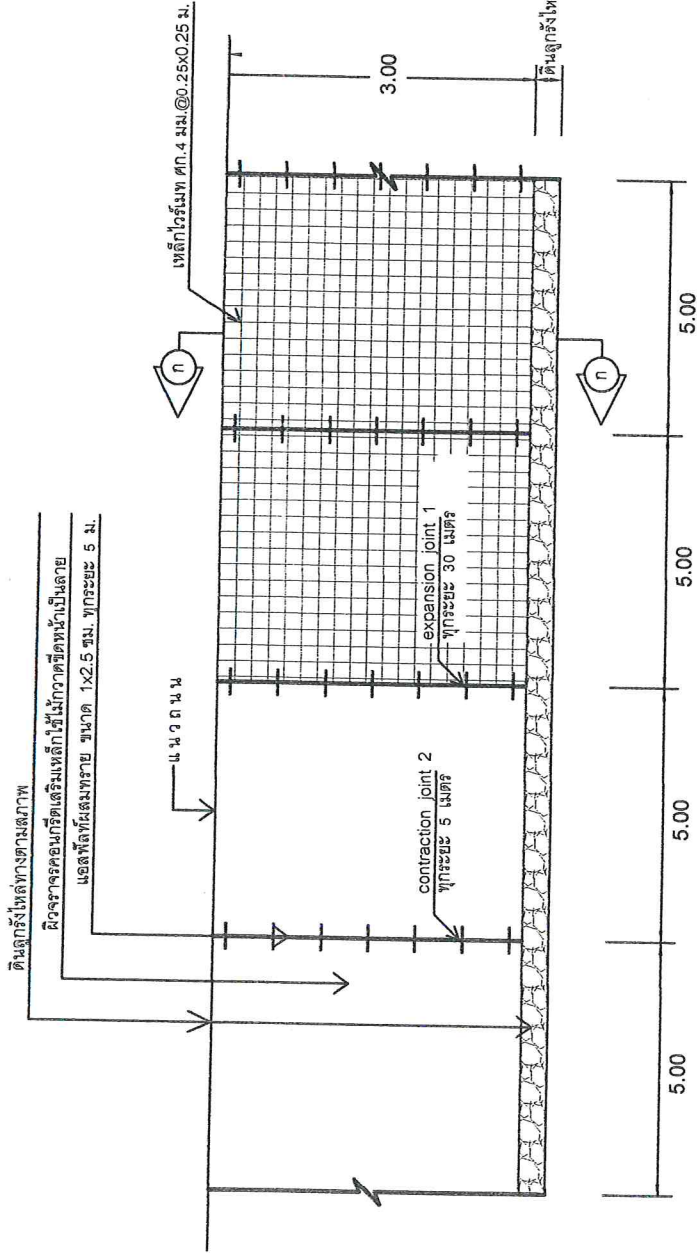


แสดงแปลนถนน คสล. กว้าง 3.00 เมตร

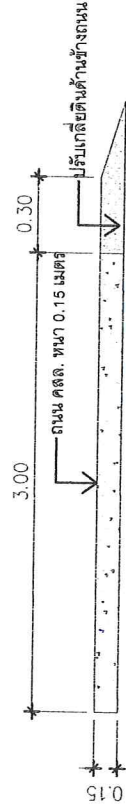


แสดงรูปตัดถนน คสล. กว้าง 3.00 เมตร




|   |                                                        |                          |                                                           |                                                         |                                                                     |                                                    |                                                                |                                                            |                      |
|---|--------------------------------------------------------|--------------------------|-----------------------------------------------------------|---------------------------------------------------------|---------------------------------------------------------------------|----------------------------------------------------|----------------------------------------------------------------|------------------------------------------------------------|----------------------|
| โครงการก่อสร้างสวนสาธารณะ ดงข้าม<br>ศูนย์เด็กเล็กเทศบาลตำบลท่าปลา<br>จุดที่ 1 เท คสล. ขนาด 3X128X 0.15 ม.<br>จุดที่ 2 เท คสล. ขนาด 2X90 X 0.10 ม.<br>จุดที่ 3 เท คสล. ขนาด 2X45 X 0.10 ม.<br>จุดที่ 4 เท คสล. ขนาด 2X130 X 0.10 ม.<br>จุดที่ 5 เท คสล. ขนาด 2X 70X 0.10 ม.<br>จุดที่ 6 เท คสล. ขนาด 160 ตร.ม. X 0.15 ม. | สถานที่ก่อสร้าง<br>ม.8 ตำบลท่าปลา อ.ท่าปลา จ.อุตรดิตถ์ | คณะกรรมการจัดทำรูปแบบ... | ลงชื่อ.....<br>(นายพิษณุ เขียววงษ์)<br>ผู้ช่วยนายช่างโยธา | ลงชื่อ.....<br>(นายเดชฯ ปริมาณ)<br>นายช่างโยธาดำเนินงาน | ลงชื่อ.....<br>(นายบริหารณ์ ดัดดีอัครานา)<br>ผู้อำนวยการกองการประปา | ลงชื่อ.....<br>(นายพงษ์ศักดิ์ ชัดราทอง)<br>สย.5859 | ลงชื่อ.....<br>(นายวิเศษ ปิณัญญะภัทร์)<br>ปลัดเทศบาลตำบลท่าปลา | ลงชื่อ.....<br>(นายสง่า มือนานา)<br>นายกเทศมนตรีตำบลท่าปลา | เลขที่ ทด.ทป.20/2569 |
|---|--------------------------------------------------------|--------------------------|-----------------------------------------------------------|---------------------------------------------------------|---------------------------------------------------------------------|----------------------------------------------------|----------------------------------------------------------------|------------------------------------------------------------|----------------------|

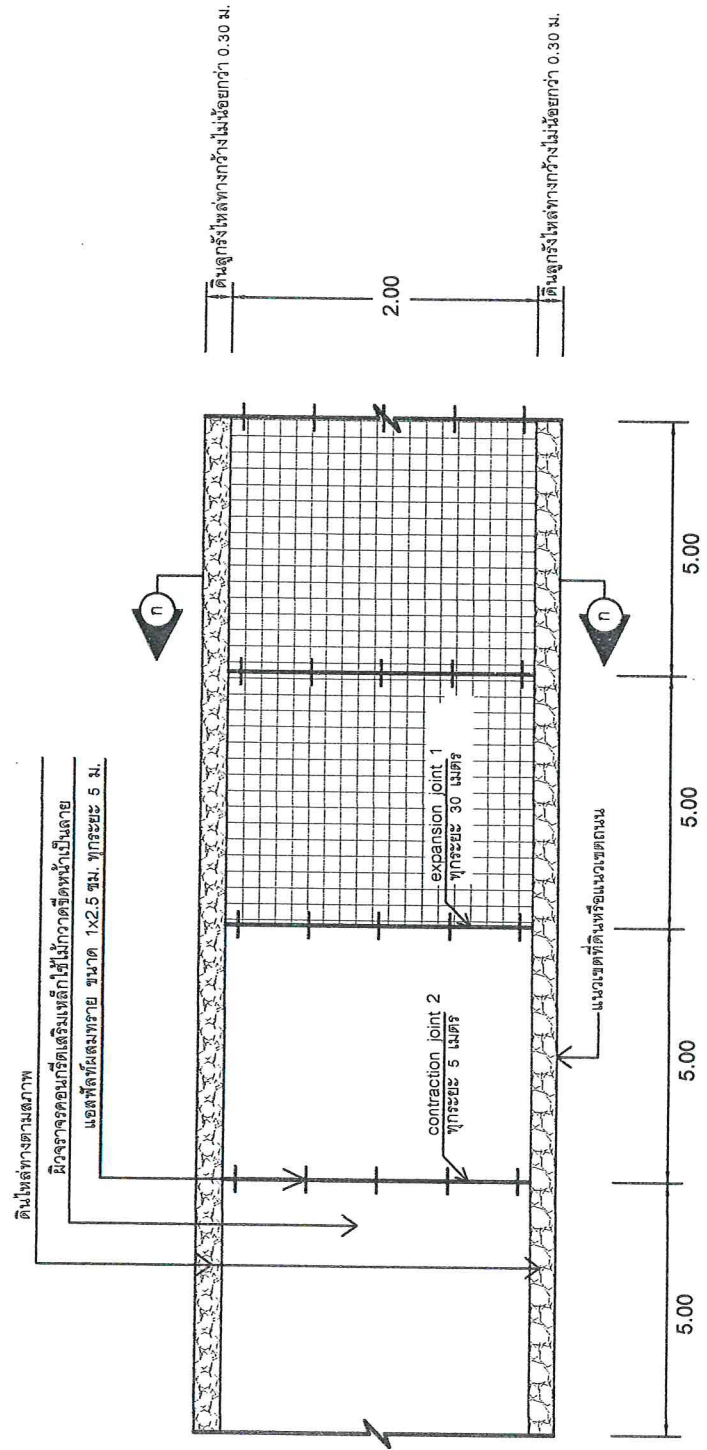


แสดงแบบถนน คสล.

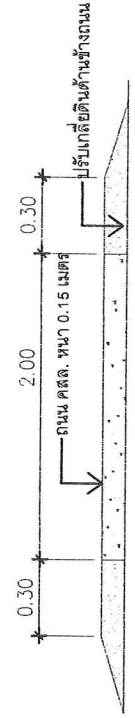

แสดงรูปตัดถนน คสล. กว้าง 3.00 เมตร

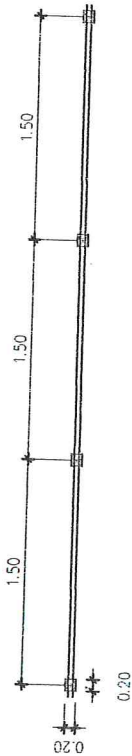


เหล็กกัน ท่อกลม 2 นิ้ว สูง 0.50 ม. ฝั่ง 0.10 ม.  
เขตคอนกรีตต่อท่อ ขนาด 0.20x0.20 ม. ระยะห่างเสา 1.50 ม.

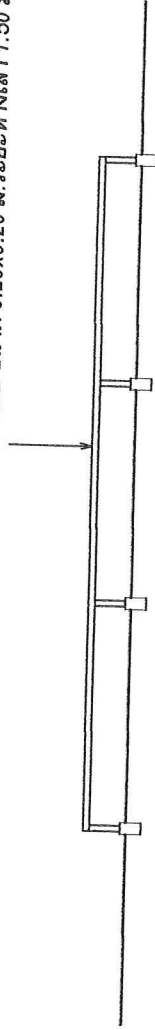


แสดงเหล็กกัน ท่อกลม 2 นิ้ว



เหล็กกัน ท่อกลม 2 นิ้ว สูง 0.50 ม. ฝั่ง 0.10 ม.

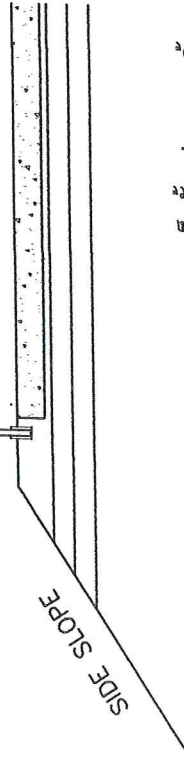

แสดงเหล็กกัน ท่อกลม 2 นิ้ว

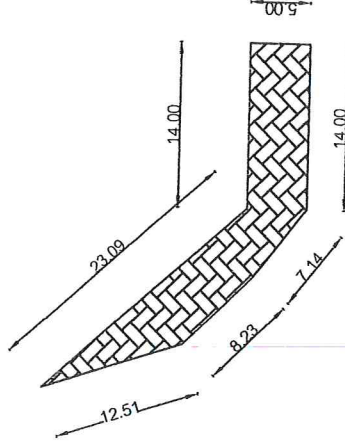

แสดงระยะเชื่อมต่อมกม



โครงการก่อสร้างสวนสาธารณะ ตรงข้าม  
ศูนย์เด็กเล็กเทศบาลตำบลท่าปลา  
จุดที่ 1 1 ทศ. ขนาด 3x128x0.15 ม.  
จุดที่ 2 1 ทศ. ขนาด 2x90x0.10 ม.  
จุดที่ 3 1 ทศ. ขนาด 2x45x0.10 ม.  
จุดที่ 4 1 ทศ. ขนาด 2x130x0.10 ม.  
จุดที่ 5 1 ทศ. ขนาด 2x70x0.10 ม.  
จุดที่ 6 1 ทศ. ขนาด 160 ตร.ม. x 0.15 ม.

สถานที่ก่อสร้าง  
ม.8 ต.ท่าปลา อ.ท่าปลา จ.อุตรดิตถ์

คณะกรรมการจัดทำรูปแบบ...

ลงชื่อ.....  
(นายพิษณุ สีขาวงษ์)  
ผู้ช่วยนายช่างโยธา

ลงชื่อ.....  
(นายเดชา ปริมาณ)  
นายช่างโยธานำงาน

ลงชื่อ.....  
(นายปริพนธ์ ดิตต์ดีชวนา)  
ผู้อำนวยการกองการประปา

ลงชื่อ.....  
(นายพงษ์ศักดิ์ จิตรทอง)  
สย.5859

ลงชื่อ.....  
(นายวิเศษ ปัญญาจักรพรรดิ์)  
ปลัดเทศบาลตำบลท่าปลา

ลงชื่อ.....  
(นายสง่า มอีนธา)  
นายกเทศมนตรีตำบลท่าปลา

เลขที่ ทด.ทป.20/2569  
แผ่นที่ 6  
9 แผ่น



โครงการก่อสร้างสวนสาธารณะ ดงขี้เหล็ก  
ศูนย์ได้แก่เทศบาลตำบลท่าปลา  
จุดที่ 1 ท. คล. ขนาด 3X128X0.15 ม.  
จุดที่ 2 ท. คล. ขนาด 2X90 X 0.10 ม.  
จุดที่ 3 ท. คล. ขนาด 2X45 X 0.10 ม.  
จุดที่ 4 ท. คล. ขนาด 2X130 X 0.10 ม.  
จุดที่ 5 ท. คล. ขนาด 2X 70X0.10 ม.  
จุดที่ 6 ท. คล. ขนาด 160 ตร.ม. X 0.15 ม.

สถานที่ก่อสร้าง  
ม.8 ต.ท่าปลา อ.ท่าปลา จ.อุตรดิตถ์

คณะกรรมการจัดทำรูปแบบ...

ลงชื่อ... กรรมการ  
(นายพิษณุ เวียงวงศ์)  
ผู้ช่วยนายช่างโยธา

ลงชื่อ... กรรมการ  
(นายเดชา ปริมาณ)  
นายช่างโยธาดำเนินงาน



ลงชื่อ... กรรมการ  
(นายปริพนธ์ ดิตถิ์วัฒนา)  
ผู้อำนวยการกองการปรึกษา

ลงชื่อ... รับรอง  
(นายพงษ์ศักดิ์ อัครทอง)  
ตย.5859


ลงชื่อ... เห็นชอบ  
(นายวิเศษ ปัญญจักริทธิ์)  
ปลัดเทศบาลตำบลท่าปลา

ลงชื่อ... อนุมัติ  
(นายสง่า มีอนาค)  
นายกเทศมนตรีตำบลท่าปลา

เลขที่ ทด.ทป.20/2569  
แผนที่ 7  
9 แผ่น

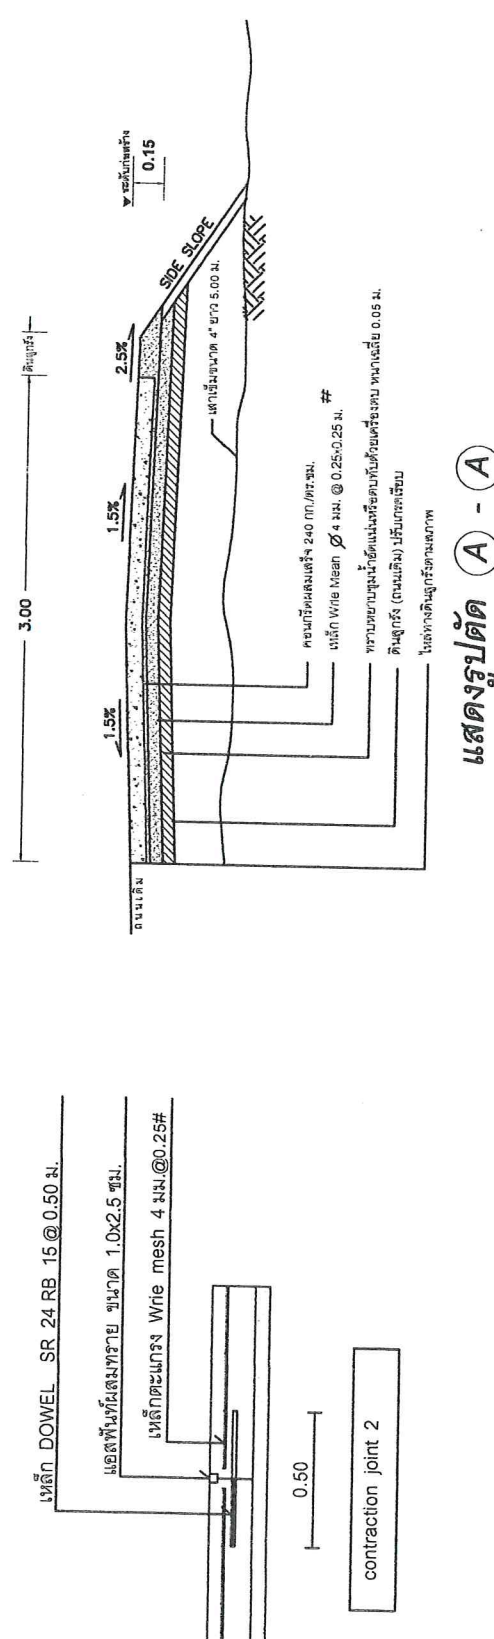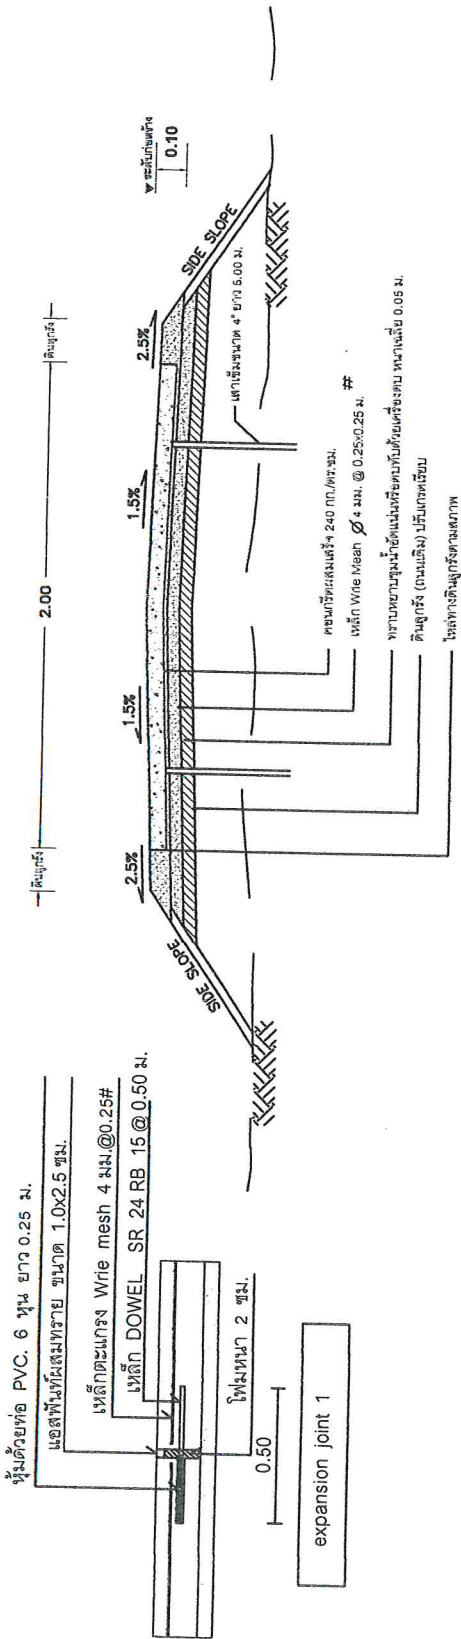


|   |                                          |
|---|------------------------------------------|
|   |                                          |
| โครงการก่อสร้างระบบประปา<br>ศูนย์เด็กเล็กเทศบาลตำบลท่าปลา<br>จุดที่ 1 เท คลล. ขนาด 3X128X0.15 ม.<br>จุดที่ 2 เท คลล. ขนาด 2X90 X0.10 ม.<br>จุดที่ 3 เท คลล. ขนาด 2X45 X0.10 ม.<br>จุดที่ 4 เท คลล. ขนาด 2X130 X0.10 ม.<br>จุดที่ 5 เท คลล. ขนาด 2X 70X0.10 ม.<br>จุดที่ 6 เท คลล. ขนาด 160 คร.ม. X0.15 ม. |                                          |
| สถานีก่อสร้าง<br>ม.8 ต.ท่าปลา อ.ท่าปลา จ.อุตรดิตถ์   |                                          |
| คณะกรรมการจัดทำรูปแบบ...   |                                          |
| ลงชื่อ.....<br>(นายพิษณุ เตียววงศ์)<br>ผู้ช่วยนายช่างโยธา   | กรรมการ<br>(นายพิษณุ เตียววงศ์)          |
| ลงชื่อ.....<br>(นายเดชา ปริมาณ)<br>นายช่างโยธาด้านงาน   | กรรมการ<br>(นายเดชา ปริมาณ)              |
| ลงชื่อ.....<br>(นายประสิทธิ์ ดิถีศรีธนา)<br>ผู้อำนวยการกองการประปา   | ผู้อำนวยการ<br>(นายประสิทธิ์ ดิถีศรีธนา) |
| ลงชื่อ.....<br>(นายพงษ์ศักดิ์ จิตรทอง)<br>สย.5859   | กรรมการ<br>(นายพงษ์ศักดิ์ จิตรทอง)       |
| ลงชื่อ.....<br>(นายวิเศษ บุญเจริญทรัพย์)<br>ปลัดเทศบาลตำบลท่าปลา   | กรรมการ<br>(นายวิเศษ บุญเจริญทรัพย์)     |
| ลงชื่อ.....<br>(นายสง่า มอญิน)<br>นายกเทศมนตรีตำบลท่าปลา   | กรรมการ<br>(นายสง่า มอญิน)               |
| เลขที่ ทด.ป.20/2569   | แผ่นที่ 8                                |
| 9 แผ่น   |                                          |

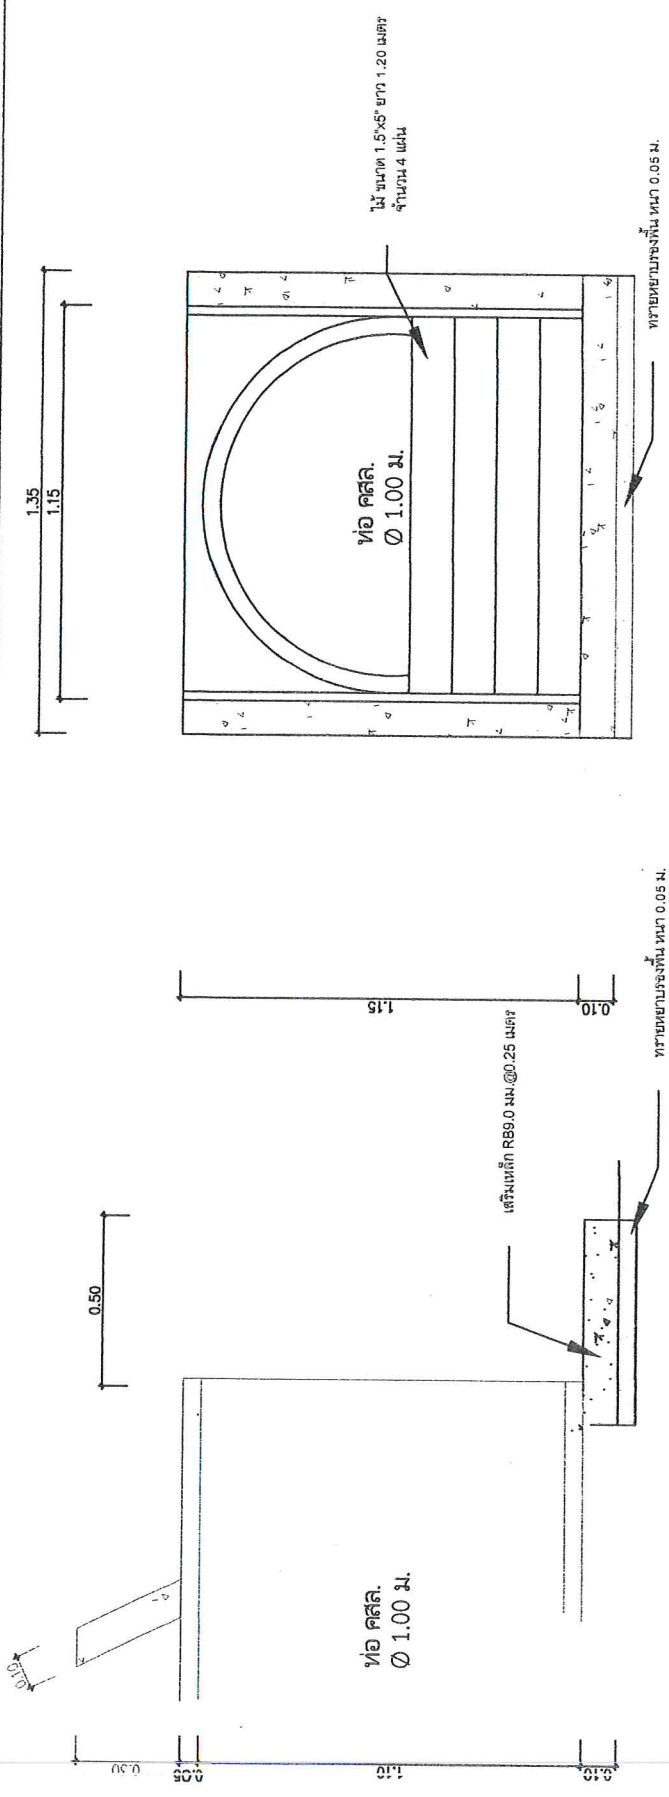

ขยายปากท่อจุดที่ 5,6

ขยายปากท่อจุด 2,4,4.1,5.1

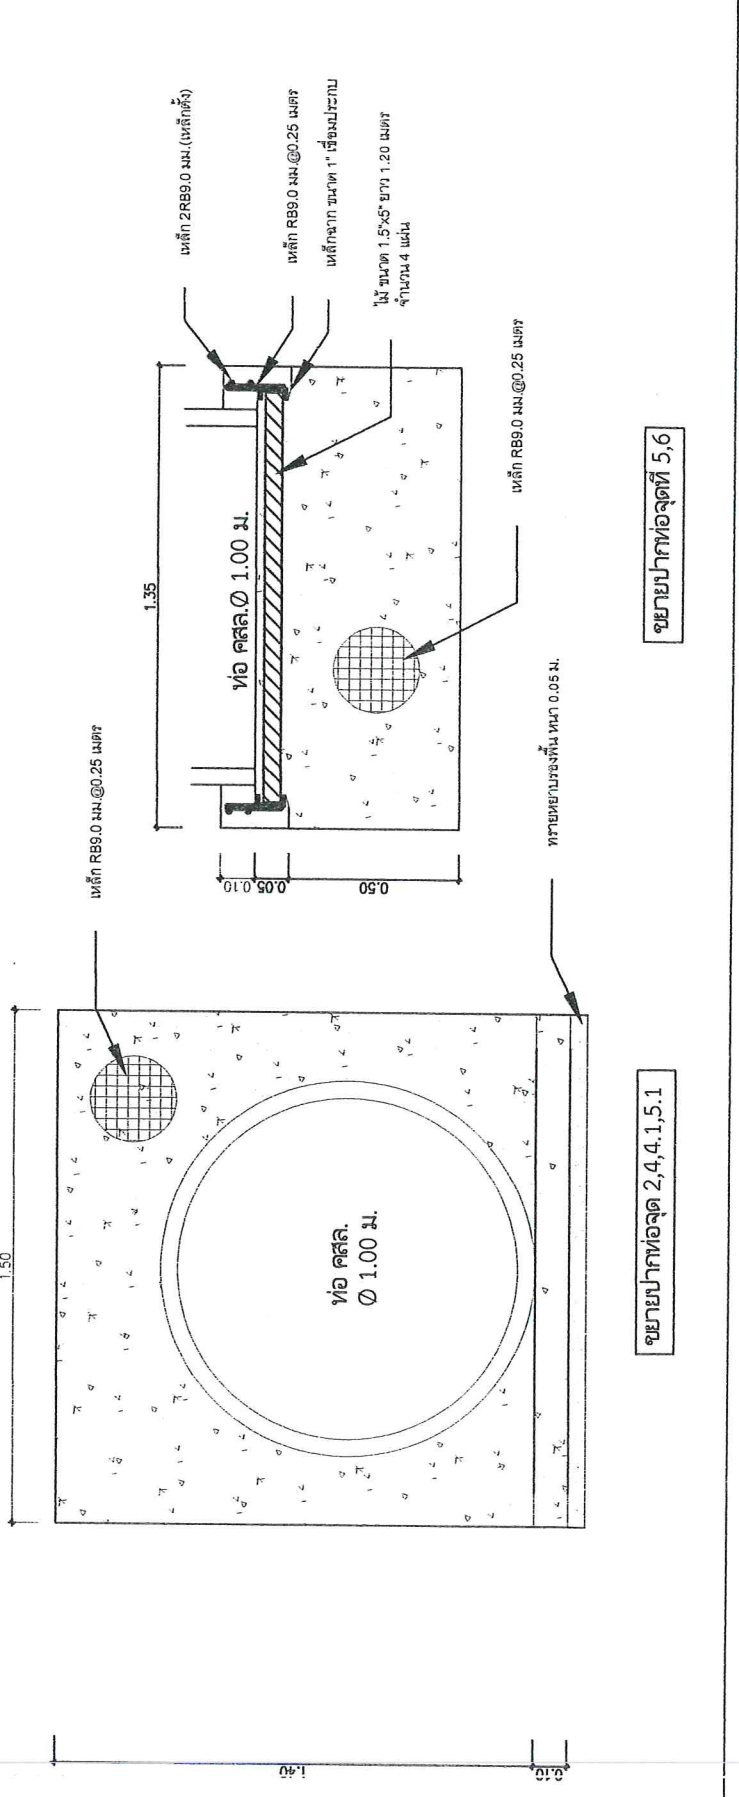



**เทศบาลตำบลท่าปลา**

103 หมู่ 1 ตำบลท่าปลา อำเภอท่าปลา จังหวัดอุตรดิตถ์ 53150

**โครงการ.....**

ลักษณะงานก่อสร้าง.....

ผู้รับจ้าง บริษัท.....

ที่อยู่..... โทร.....

สัญญาเดรท.....เริ่มต้น.....สิ้นสุด.....

ระยะเวลาก่อสร้าง.....วัน

วงเงินค่าก่อสร้าง.....

ผู้ควบคุมงาน 1..... โทร.....

2..... โทร.....

3..... โทร.....

สำนักงานสนามบอร์โทรติดต่อ

โทร..... โทรสาร.....

เจ้าหน้าที่บริหารวิศกษผู้รับจ้าง

1..... โทร.....

2..... โทร.....

**งานก่อสร้างรายนี้สร้างด้วยเงินภาษีของท่าน**



**เทศบาลตำบลท่าปลา**

โครงการก่อสร้างสวนสาธารณะ ตรงข้ามศูนย์เด็กเล็กเทศบาลตำบลท่าปลา

จุดที่ 1 เท คสล ขนาด3X128X 0.15 ม.

จุดที่ 2 เท คสล ขนาด2X90 X 0.10 ม.

จุดที่ 3 เท คสล ขนาด2X45 X 0.10 ม.

จุดที่ 4 เท คสล ขนาด 2X130 X0.10 ม.

จุดที่ 5 เท คสล ขนาด 2X 70X0.10 ม.

จุดที่ 6 เท คสล ขนาด 160 ตร.ม.X0.15 ม.

สถานที่ก่อสร้าง

ม.8 ต.ท่าปลา อ.ท่าปลา จ.อุตรดิตถ์

คณะกรรมการจัดทำรูปแบบ...

ลงชื่อ.....กรรมการ (นายพิษณุ /สียวงษ์) ผู้ช่วยนายช่างโยธา

ลงชื่อ.....กรรมการ (นายเดชา ปริมาณ) นายช่างโยธานำนางงาน

ลงชื่อ.....ประธาน (นายบริพัตร ดิตถ์ศิวัฒนา) ผู้อำนวยการกองการประปา

ลงชื่อ.....รับรอง (นายพงษ์ศักดิ์ จักรทอง) สย.5859

ลงชื่อ.....เห็นชอบ (นายวิเชฐ ปัญญศิริภทร์) ปลัดเทศบาลตำบลท่าปลา

ลงชื่อ.....อนุมัติ (นายสง่า มีอินตา) นายกเทศมนตรีตำบลท่าปลา

เลขที่ ทด.ทป.20/2569

แผ่นที่ 9

**หมายเหตุ**  
**งานก่อสร้างขนาดเล็ก แผ่นป้ายขนาด 1.20 x 2.40 เมตร**  
**ขนาดตัวอักษรพอมสมควรเห็นได้ชัดเจน**