




โครงการปฏิรูปภูมิทัศน์สำนักงานเทศบาลตำบลท่าปลา


หมู่ที่ 1 ตำบลท่าปลา อำเภอท่าปลา

จังหวัดอุตรดิตถ์

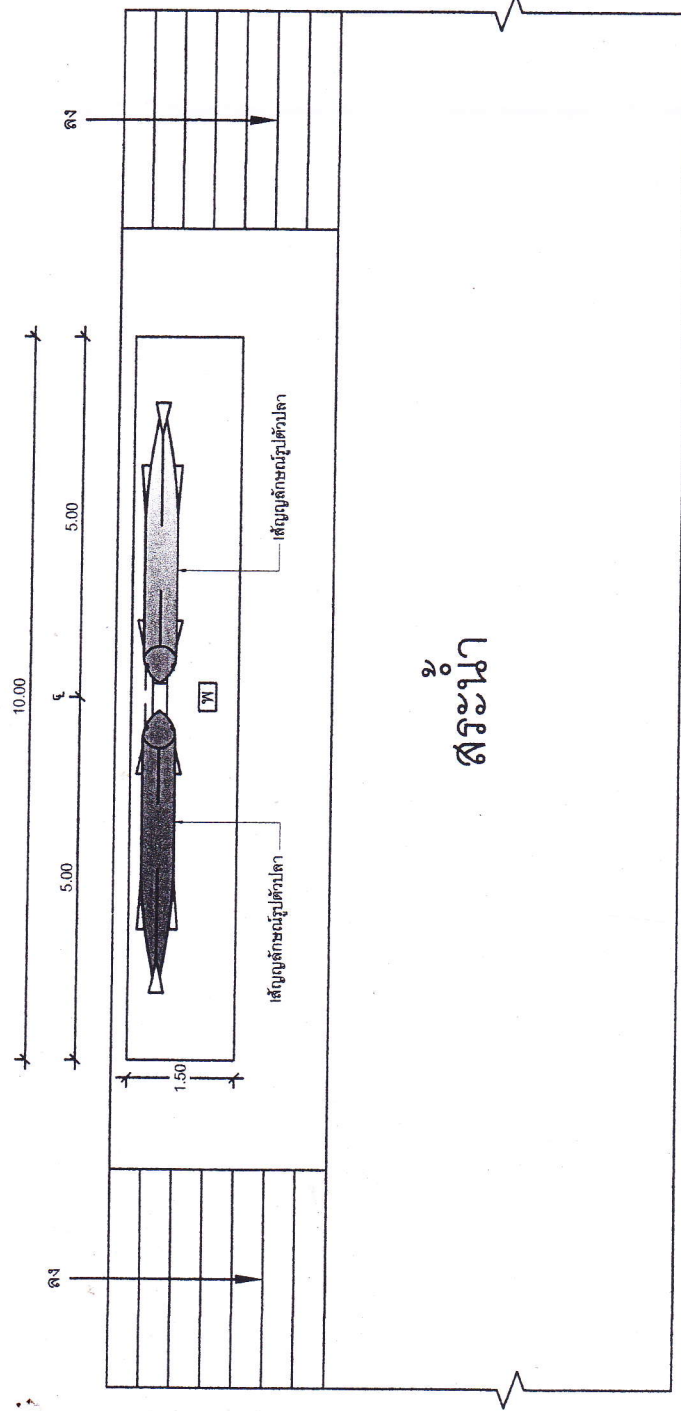

สระน้ำ

แปลนพื้น 1:75

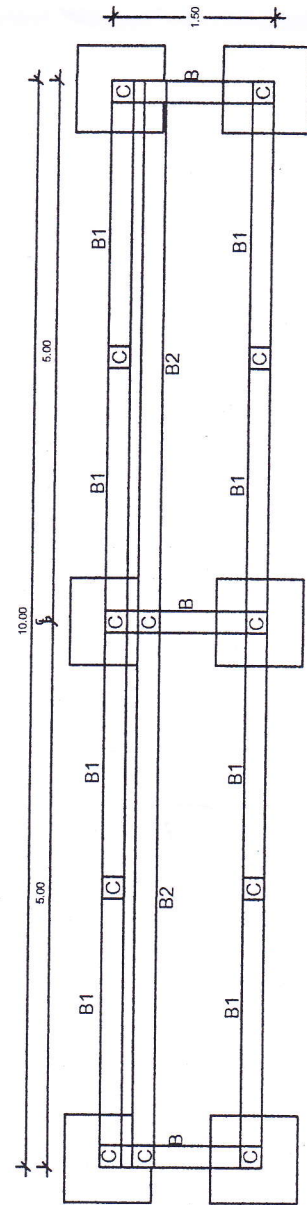

แปลนฐานราก, เสา, คาน 1:50

กองช่าง
เทศบาลตำบลท่าปลา

สถานที่ก่อสร้าง...

เขียนแบบ...

(นายเดชา ปริมาณ)
นายช่างโยธา ชำนาญงาน

ตรวจแบบ...

(นายเดชา ปริมาณ)
นายช่างโยธา ชำนาญงาน

เสนอแบบ...

(นายอดุลย์ ภาคำ)
ผู้อำนวยการกองช่าง

ปิดความเห็น...

(นายวิเศษ ปัญญาจิรวัตร)

รองนายก...

(นายบุญเชื้อ วัชรวิทย์)
รองนายกเทศมนตรีตำบลท่าปลา

อนุมัติ...


(นายสุรินทร์ ปริมาณ)
นายกเทศมนตรีตำบลท่าปลา

แบบร่างที่ พด.ทป.


แผ่นที่ 1

จำนวน 3 แผ่น

พื้นที่รับน้ำหนักปลอดภัยไม่น้อยกว่า 300Kg./ตรม. เหล็กไชนี่ @ 0.20 ม. #เหล็กกรีด 1:2.4 มม. 0.05ม.

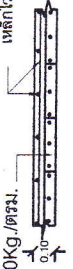

ขยายพื้น 1:25

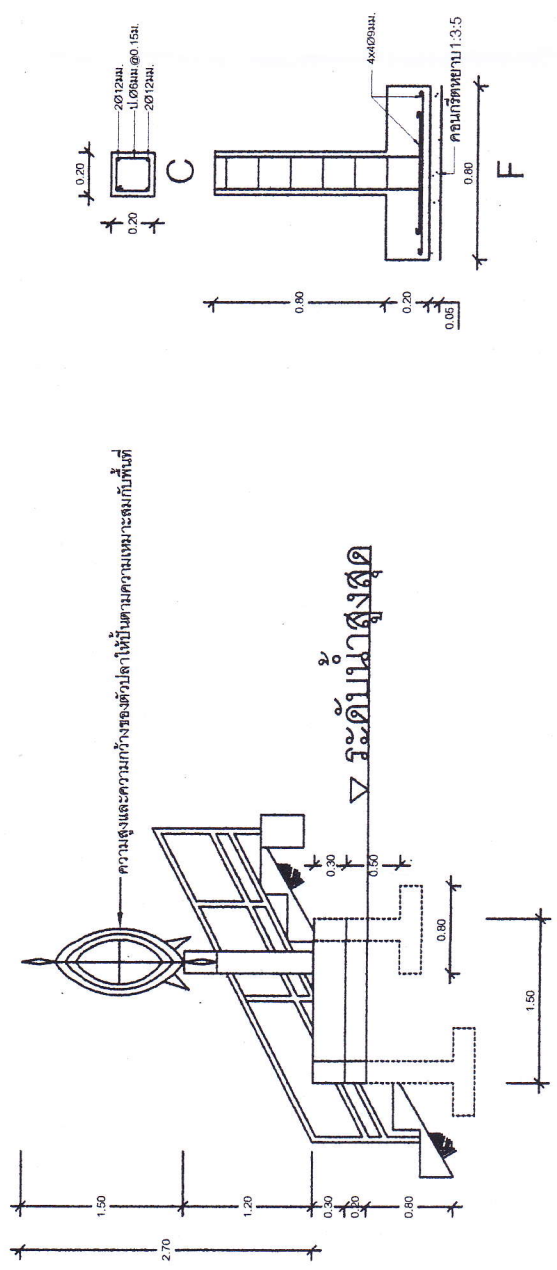

ขยายฐานราก

รูปตัด 1:50

หมายเหตุ

- 1.สถานที่ก่อสร้างผู้ควบคุมงานจะเป็นผู้กำหนดให้
- 2.รูปแบบของตัวปลาและสถานที่ก่อสร้างอาจเปลี่ยนแปลงได้ตามความเหมาะสมของสถานที่ที่จะก่อสร้าง
- 3.หากมีข้อสงสัยในการสร้างให้ปรึกษาผู้ควบคุมงาน
- 4.สีตัวปลาและคลื่นน้ำผู้จ้างจะกำหนดให้ภายหลังการก่อสร้าง

กองช่าง เทศบาลตำบลท่าปลา	
โครงการ...	
สถานที่ก่อสร้าง... เทศบาลตำบลท่าปลา อ.ท่าปลา จ.อุตรดิตถ์	
แบบร่างที่ ทด.ทป	
แผ่นที่ 3	จำนวน 3 แผ่น